



UNIVERSITÀ DEGLI STUDI DI TORINO

Il Rettore

## **DECRETO del Rettore n. 3391 del 09/10/2015**

**OGGETTO:** Riapertura parziale della sede di Palazzo Nuovo, Via San Ottavio, 20 – Torino a far data dal 12 ottobre 2015

### **IL RETTORE**

**Visto** il DR n. 3131 del 17/9/2015 Riapertura parziale della sede di Palazzo Nuovo. Via San Ottavio, 20 – Torino a far data dal 21 settembre 2015;

**Considerato** che l'Università effettua, con il supporto tecnico di consulenti esperti, l'aggiornamento del censimento e della mappatura dei manufatti contenenti amianto (MCA) all'interno dell'immobile di Palazzo Nuovo, Via San Ottavio, 20;

**Considerato** che nel corso dell'attività di aggiornamento del "documento di valutazione del rischio amianto" sono state individuate nelle aule 32, 33, 34 e 35 pavimentazione in vinil-amianto nelle zone sottocattedra retro-cattedra e sale regia

**Considerato** che l'aggiornamento documentale è svolto in costante confronto con i competenti organi di vigilanza e controllo, in particolare con il S.Pre.S.A.L. dell'A.S.L. TO1, al fine di assicurare la massima tutela di legge della salute e della sicurezza dei lavoratori dipendenti ed equiparati, nonché degli utenti, degli studenti e dei soggetti terzi presenti nell'edificio;

**Richiamato** il decreto del Rettore n. 1328 del 17/4/2015, e successive proroghe, con il quale era stata disposta in via cautelativa la chiusura temporanea dell'intera Sede di Palazzo Nuovo al fine di svolgere e rendere più efficace il completamento dei sopralluoghi avviati per provvedere agli eventuali interventi necessari;

**Rilevato** che sono stati eseguiti gli interventi di bonifica per rimozione delle pavimentazioni in vinil-amianto nelle zone sopracitate;

**Considerato** che in data 24 settembre 2015 (prot. Università 32483 del 25/9/2015) l'ASL To1 ha certificato "che le aule 32 33 34 e 35 site al primo piano lato via Roero di Cortanze – via S. Ottavio 20 sono state bonificate da amianto secondo quanto previsto dalla normativa vigente e pertanto nulla osta alla restituzione delle medesime agli aventi diritto";

**Considerata** la cessazione delle esigenze di cautela così rappresentate, in ragione di quanto sopracitato, con riferimento alle aule 32, 33, 34 e 35 site al piano, al piano primo lato via Roero di Cortanze, come distintamente individuate nella allegata planimetria;



UNIVERSITÀ DEGLI STUDI DI TORINO

Il Rettore

**Richiamato** il parere favorevole alla riapertura espresso dal RSPP e dal Medico competente in data 15 settembre 2015;

**Informati e sentiti** i rappresentanti dei lavoratori sulla sicurezza, presenti al sopralluogo in data 9/10/2015;

**Informati e sentiti** i Direttori dei Dipartimenti interessati in data 9 ottobre 2015;

**Tenuto conto** della costante informazione effettuata tramite l'apposito sito [www.palazzonuovo.it](http://www.palazzonuovo.it);

**Considerato** che all'interno dell'immobile sono apposte adeguate barriere e idonea segnaletica provvisoria di salute e sicurezza per interdire l'accesso ai locali non utilizzabili, durante il completamento dei relativi lavori di bonifica;

**Visto** il R.D. 1592 del 1933;

**Vista** la legge 30 dicembre 2010 n.240;

**Visto** il D. Lgs. n. 81/2008 e s.m.i.;

**Vista** la Legge 9 maggio 1989 n. 168 e s.m.i.;

**Visto** lo Statuto dell'Università emanato con D.R. n. 1730 del 15.3.2012 e s.m.i.;


### **DECRETA**

Di disporre a far data dal 12 ottobre 2015 la riapertura delle aule 32, 33, 34 e 35 lato via Roero di Cortanze di Palazzo Nuovo (via San Ottavio, 20 - Torino) per le ordinarie forme di utilizzo e fruizione, in ragione dell'assenza di materiali contenenti amianto, come distintamente individuati nella planimetria allegata.

Di revocare per le ragioni di cui in premessa il decreto del Rettore n. 1328 del 17.4.2015 e i successivi decreti rettorali di proroga della chiusura dello stesso immobile, limitatamente ai locali di cui all'allegata planimetria.

**IL RETTORE**  
(Prof. Gianmaria Ajani)


**ALLEGATA : Planimetria del piano primo.**

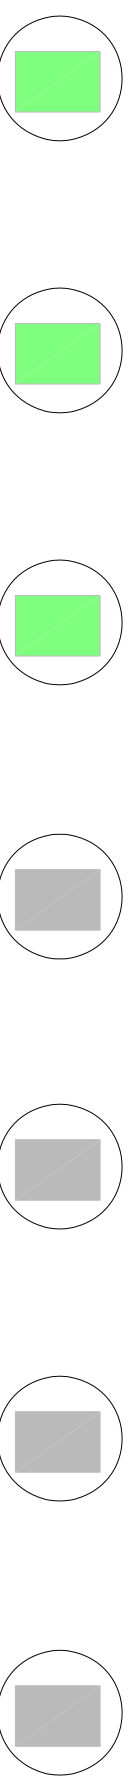

VIA ROERO DI CORTANZE

LOCALE SOTTOSTANTE

C.so SAN MAURIZIO

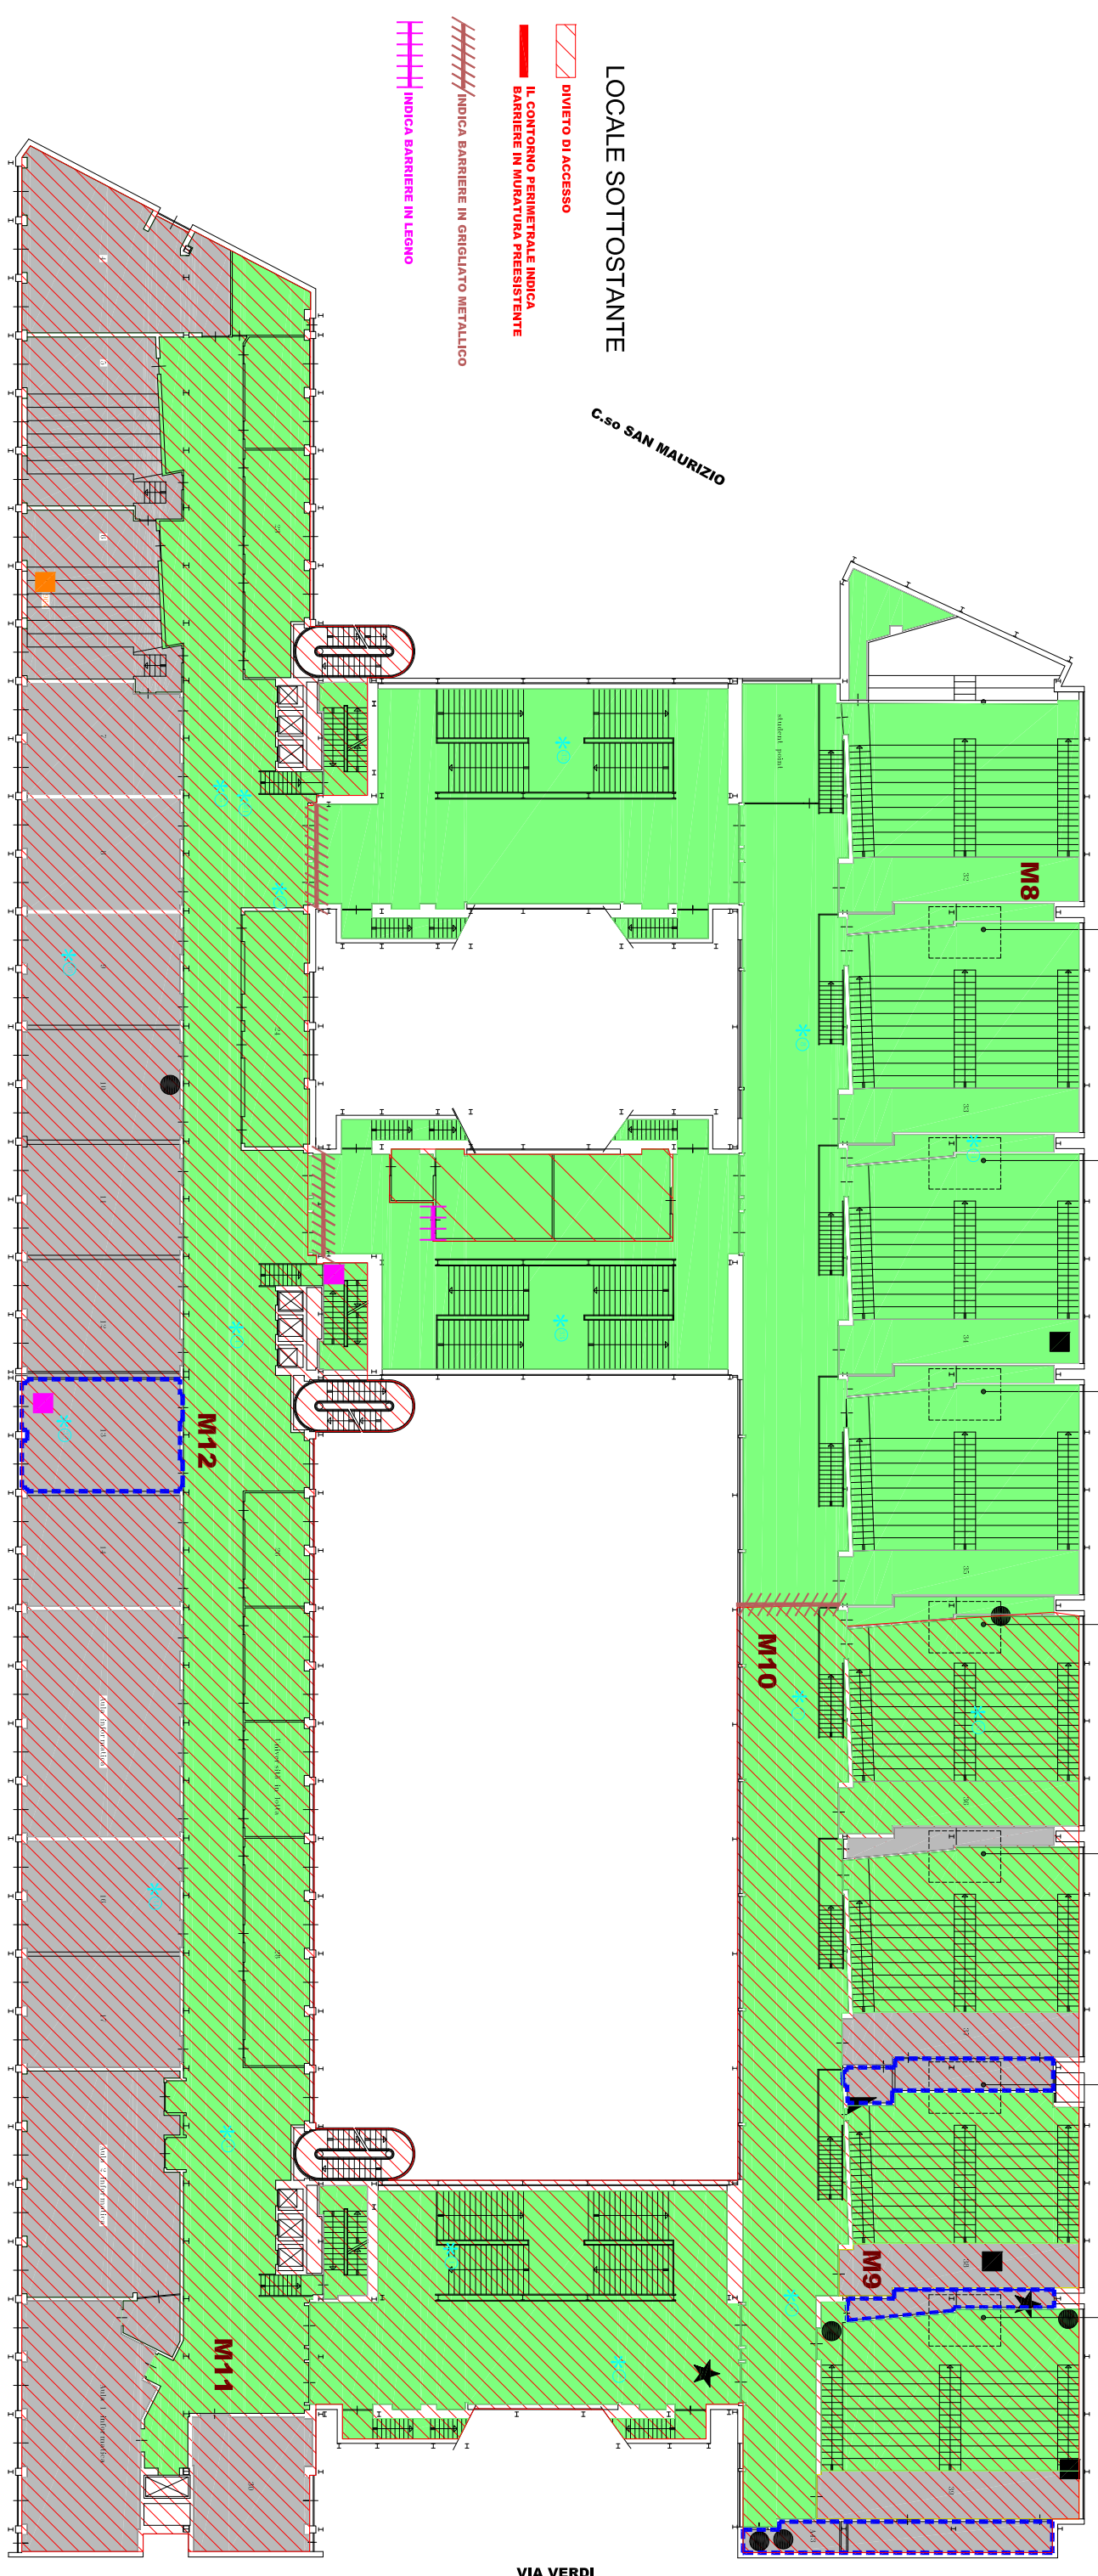

VIA SANT'OTTAVIO

VIA VERDI

DIVIETO DI ACCESSO

IL CONTORNO PERIMETRALE INDICA  
BARRIERE IN MURATURA PREESISTENTE

INDICA BARRIERE IN GRIGLIATO METALLICO

INDICA BARRIERE IN LEGNO

PRESCRIZIONI SPRESAL	
-----	AULA 13
-----	RETROCATTEDRA AULA 37
-----	RETROCATTEDRA AULA 38
-----	RETROCATTEDRA AULA 39

UNITO	
-----	AERODISPERSI CTO (2001)
-----	M8-M9-M10-M11-M12
-----	BONIFICA IN CORSO

CAMPIONI MASSIVI ARPA	
■	MASTICE IN OPERA SERRAMENTI NEGATIVO
■	MASTICE IN OPERA SERRAMENTI POSITIVO
■	COLLA PAVIMENTO POSITIVO
★	PANNELLO NEGATIVO
CAMPIONI MASSIVI SPRESAL	
■	COIBENTAZIONE TUBAZIONE PICCOLO VANO
★	TECNICO SOTTO AULA NEGATIVA
★	PANNELLO NEGATIVO

TIPO DI INTERVENTI SU VINILICO DA DVR	
■	VINILICO DA CONFINARE O INCASSULARE
■	VINILICO DA RIMUOVERE
■	PAVIMENTI SENZA MCA

DIPARTIMENTI UMANISTICI - PALAZZO NUOVO  
PIANTA PIANO PRIMO