



UNIVERSITÀ DEGLI STUDI DI TORINO

Il Rettore

DECRETO del Rettore n. 736 del 08/03/2016

OGGETTO: Riapertura parziale della sede di Palazzo Nuovo, Via San Ottavio, 20 – Torino a far data dal 8 marzo 2016.

IL RETTORE

Visto il DR n. 3131 del 17/9/2015 Riapertura parziale della sede di Palazzo Nuovo. Via San Ottavio, 20 – Torino a far data dal 21 settembre 2015;

Visto il DR n. 3391 del 09/10/2015 Riapertura parziale della sede di Palazzo Nuovo, Via San Ottavio, 20 – Torino a far data dal 12 ottobre 2015;

Visto il DR n. 3571 del 21/10/2015 Riapertura parziale della sede di Palazzo Nuovo, Via San Ottavio, 20 – Torino a far data dal 21 ottobre 2015;

Visto il DR n. 3871 del 11/11/2015 Riapertura parziale della sede di Palazzo Nuovo, Via San Ottavio, 20 – Torino a far data dal 12 novembre 2015;

Visto il DR n. 307 del 05/02/2016 Riapertura parziale della sede di Palazzo Nuovo, Via San Ottavio, 20 – Torino a far data dal 8 febbraio 2016;

Considerato che l'Università ha effettuato l'aggiornamento del censimento e della mappatura dei manufatti contenenti amianto (MCA) all'interno dell'immobile di Palazzo Nuovo, Via San Ottavio, 20;

Considerato che l'aggiornamento documentale è stato svolto in costante confronto con i competenti organi di vigilanza e controllo, in particolare con il S.Pre.S.A.L. dell'A.S.L. TO1, al fine di assicurare la massima tutela di legge della salute e della sicurezza dei lavoratori dipendenti ed equiparati, nonché degli utenti, degli studenti e dei soggetti terzi presenti nell'edificio;

Considerato che nel corso dell'attività di aggiornamento del "documento di valutazione del rischio amianto" sono state individuate:

- zona "GIALLA" PZG1 a seguito di operazioni di messa in sicurezza della pavimentazione in vinil-amianto e del mastice in opera nei serramenti;

- zona "VERDE" PZV1 in cui non è stata riscontrata la presenza di MCA oppure a seguito di rimozione;

Richiamato il decreto del Rettore n. 1328 del 17/4/2015, e successive proroghe, con il quale era stata disposta in via cautelativa la chiusura temporanea dell'intera Sede di Palazzo Nuovo al fine di svolgere e rendere più efficace il completamento dei sopralluoghi avviati per provvedere agli eventuali interventi necessari;



UNIVERSITÀ DEGLI STUDI DI TORINO

Il Rettore

Considerato che sono stati eseguiti gli interventi di bonifica per confinamento mediante sovracopertura delle pavimentazioni e i mastici in opera nei serramenti (presenti solo nel deposito della Rostagni) delle Biblioteche Rostagni, Filosofia e AMS;

Considerata la cessazione delle esigenze di cautela così rappresentate, in ragione di quanto sopraccitato, con riferimento agli spazi sopra descritti come distintamente individuate nella allegata planimetria;

Informati e sentiti i rappresentanti dei lavoratori sulla sicurezza, l'RSPP, presenti ai sopralluoghi svoltisi nei giorni 25 febbraio 2016 e 4 marzo 2016;

Informati i lavoratori dipendenti ed equiparati che prestano servizio presso le biblioteche dipartimentali nell'incontro avvenuto il giorno 4 marzo 2016;

Tenuto conto della costante informazione effettuata tramite l'apposito sito www.palazzonuovo.it;

Considerato che all'interno dell'immobile sono apposte adeguate barriere e idonea segnaletica provvisoria di salute e sicurezza per interdire l'accesso ai locali non utilizzabili, durante il completamento dei relativi lavori di bonifica;

Visto il R.D. 1592 del 1933;

Vista la legge 30 dicembre 2010 n.240;

Visto il D. Lgs. n. 81/2008 e s.m.i.;


Vista la Legge 9 maggio 1989 n. 168 e s.m.i.;

Visto lo Statuto dell'Università emanato con D.R. n. 1730 del 15.3.2012 e s.m.i.;

DECRETA

Di disporre a far data dal 8 marzo 2016 la riapertura delle Biblioteche Rostagni e relativo deposito, Filosofia, e AMS per le preliminari forme di utilizzo e fruizione, inizialmente da parte del personale bibliotecario, in ragione dell'assenza o del confinamento di materiali contenenti amianto, come distintamente individuati nella planimetria allegata.

Di revocare per le ragioni di cui in premessa il decreto del Rettore n. 1328 del 17.4.2015 e i successivi decreti rettorali di proroga della chiusura dello stesso immobile, limitatamente ai locali di cui all'allegata planimetria.

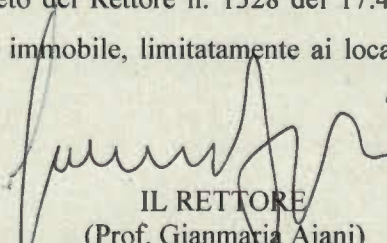

IL RETTORE
(Prof. Gianmaria Ajani)

**ALLEGATA : Planimetria del piano primo interrato;
Planimetria del piano terra;
Planimetria del piano secondo fuori terra;**



UNIVERSITA' DEGLI STUDI DI TORINO

AGGIORNAMENTO DEL DOCUMENTO DI VALUTAZIONE DEL RISCHIO AMIANTO

(Art.249 D.Lgs 81/08 e s.m.i. - Punto 2 D.M. 06/09/1994)

Aggiornamento del documento RT144-UP2-P1 Ottobre 2010 REV.02 4 marzo 2016

Tav. 4


LEGENDA

- MATERIALI NON CONTENENTI AMIANTO
- ZONA "GIALLA" MCA DA SOTTOPORRE A MONITORAGGIO E MANUTENZIONE ATTENSIVI ALLE PROCEDURE PZG1 E PMG
- LINEA DI CONFINI TRA ZONA "VERDE" E "GIALLA"
- PZV1 PROCEDURA IN ZONA "VERDE" 1
- PZV2 PROCEDURA IN ZONA "VERDE" 2
- PZG1 PROCEDURA IN ZONA "GIALLA" 1
- PZG2 PROCEDURA IN ZONA "GIALLA" 2
- PMG PROCEDURA MANUTENZIONE GENERALE DI PULIZIA, MANUTENZIONE TECNICA E VIGILANZA SOLO CON DITTE ABILITATE AD INTERVENIRE SU MCA

- CAMPIONI MASSIVI ARPA
- MASTICE IN OPERA SERRAMENTI NEGATIVO
- PAVIMENTO VINILICO NEGATIVO
- ◆ CAMPIONI MASSIVI SPRESAL
- ◆ MATERIALE FIBROSO ALL'INTERNO CANALE IMPIANTI NEGATIVA

- PRESCRIZIONI SPRESAL
- PIANEROTTOLO 5020
- AERODISPERSI CTO (2001)
- M3-M4-M5-M6-M7

VIA ROERO DI CORTANZE

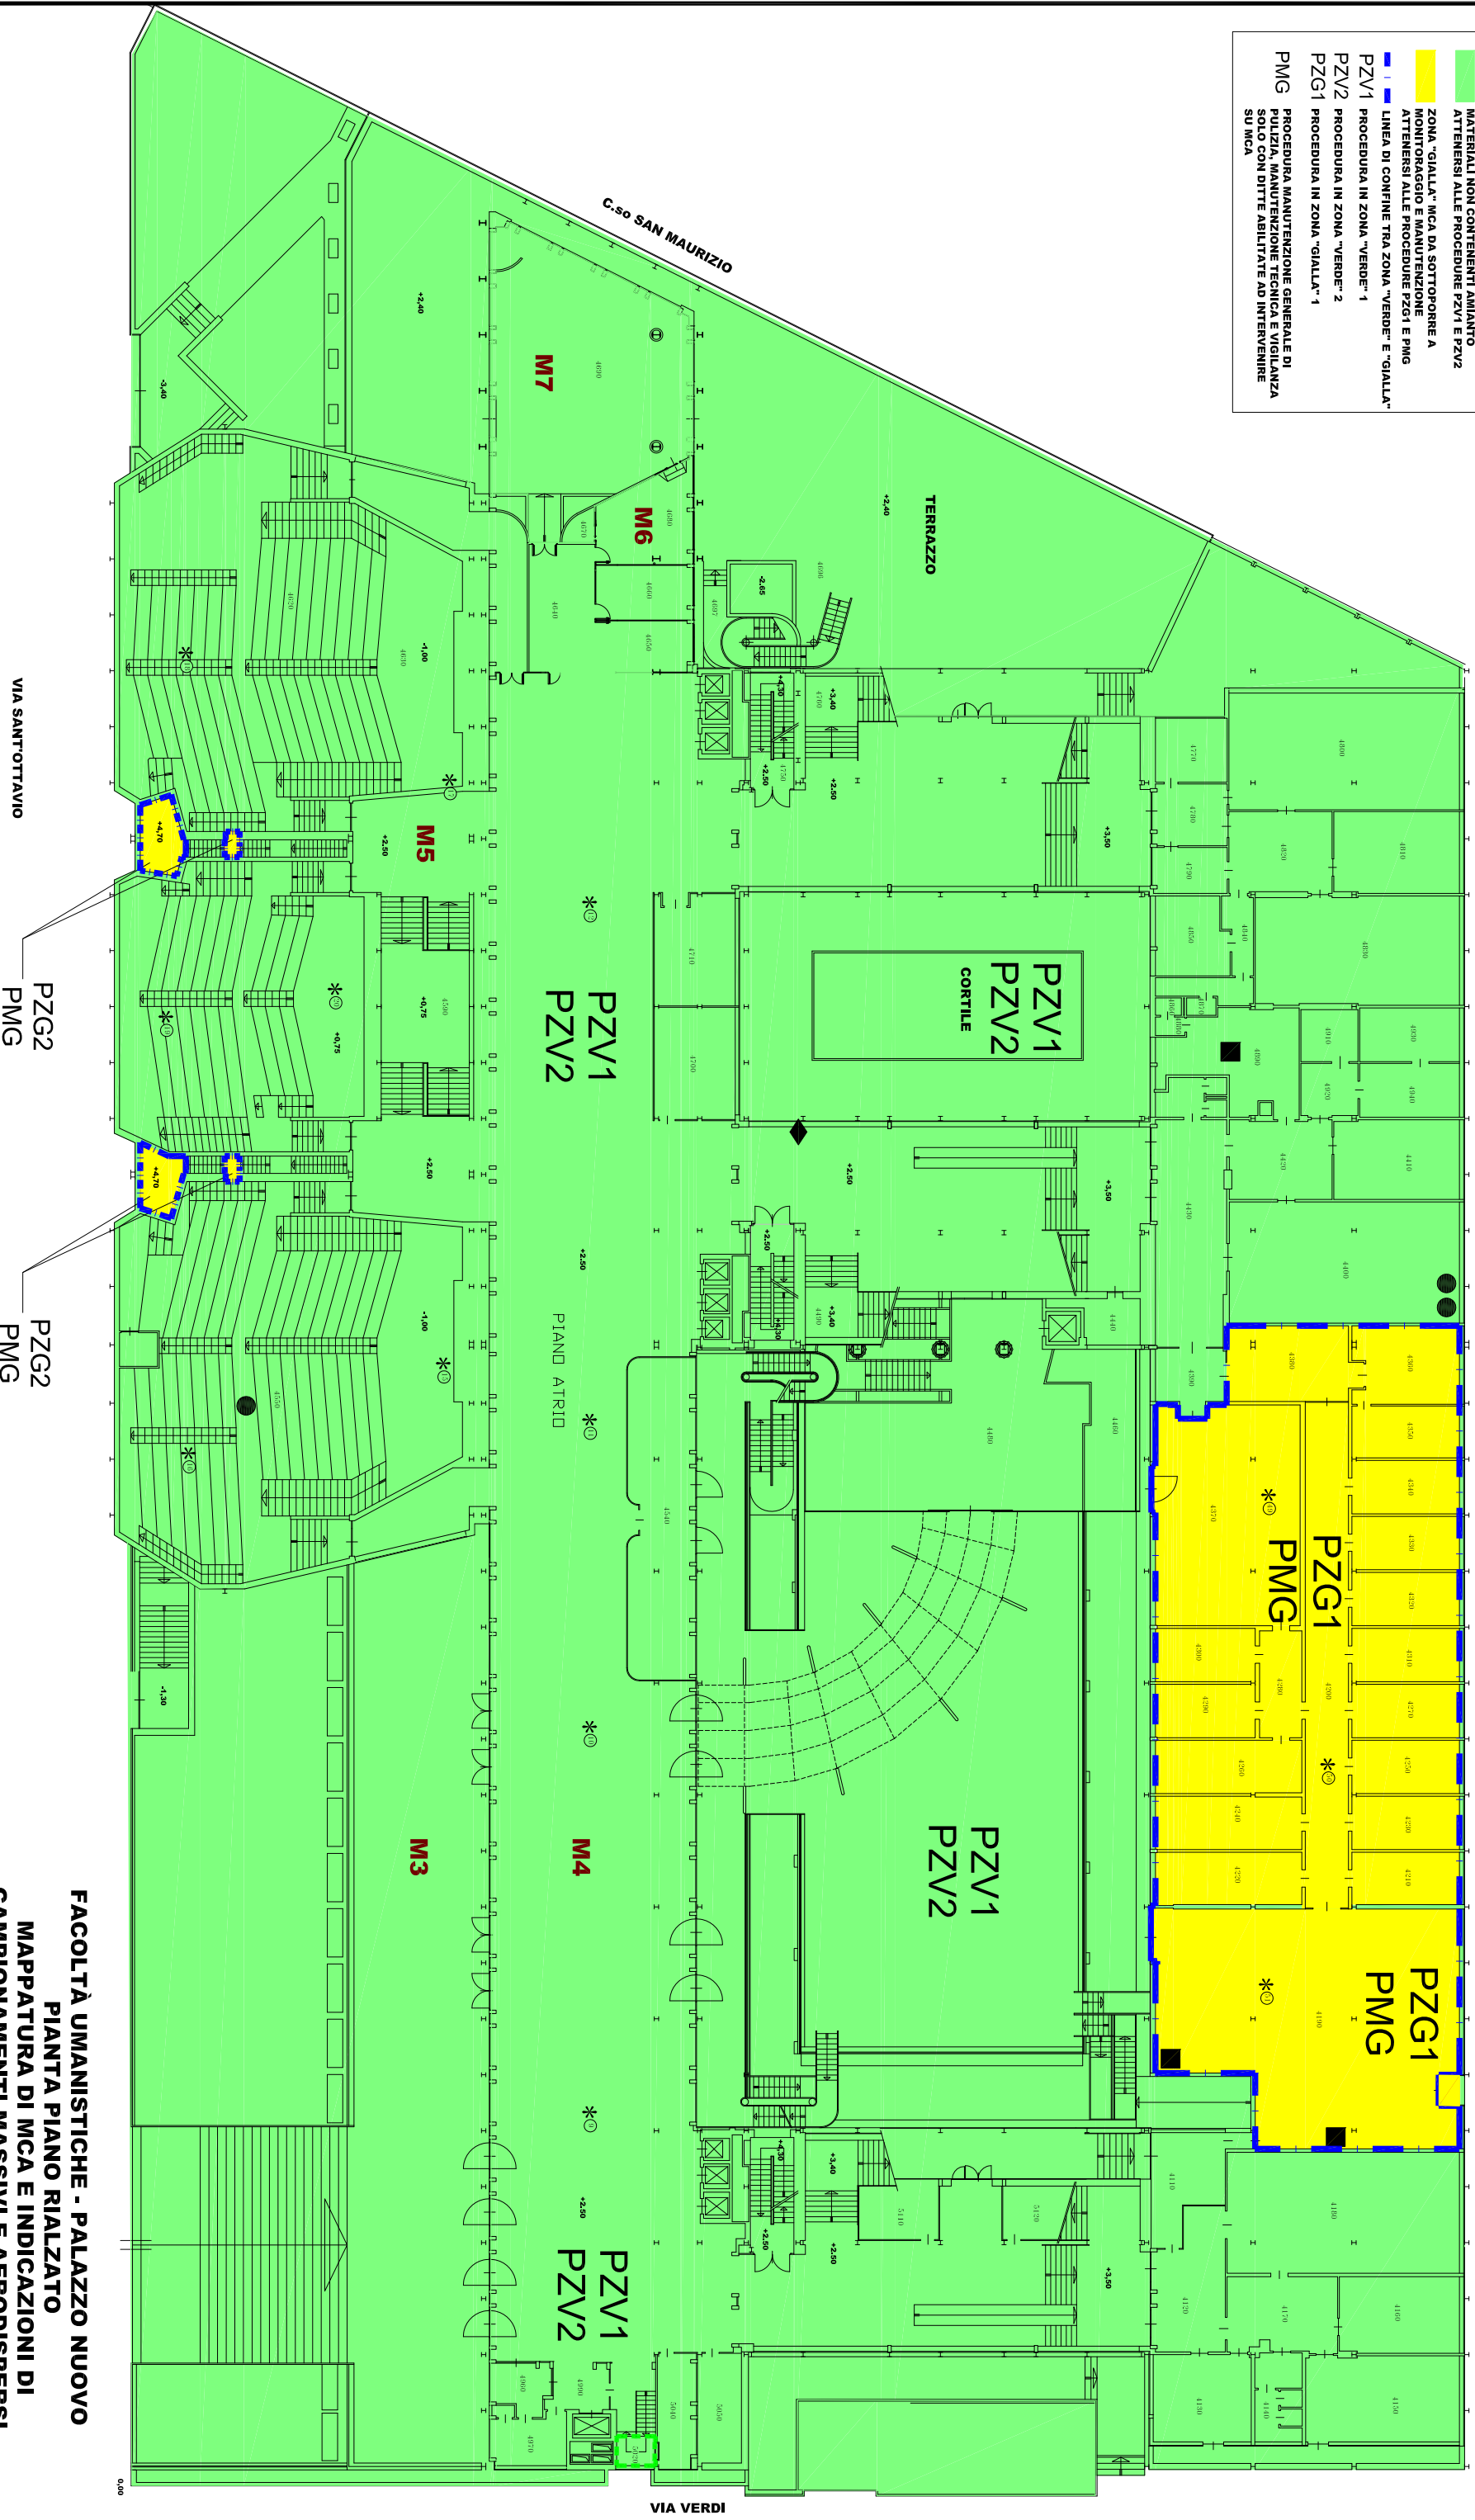


FACOLTÀ UMANISTICHE - PALAZZO NUOVO
PIANTA PIANO RIALZATO
MAPPATURA DI MCA E INDICAZIONI DI
CAMPIONAMENTI MASSIVI E AERODISPERSI



LEGENDA

- ZONA "GIALLA" SOLO PER LA PRESENZA DI MASTICI IN OPERA CONTENENTI AMIANTO INCAPSULATO
- ATTENERSI ALLE PROCEDURE PZG1 E PZG2
- MATERIALI NON CONTENENTI AMIANTO
- ATTENERSI ALLE PROCEDURE PZV1 E PZV2
- ZONA "GIALLA" MCA DA SOTTOPORRE A MONITORAGGIO E MANUTENZIONE ATTENERSI ALLE PROCEDURE PZG1 E PZG2
- MASTICI IN OPERA SUI SERRAMENTI INCAPSULATI
- LINEA DI CONFINE TRA ZONA "VERDE" E "GIALLA"
- PZV1 PROCEDURA IN ZONA "VERDE" 1
- PZV2 PROCEDURA IN ZONA "VERDE" 2
- PZG1 PROCEDURA IN ZONA "GIALLA" 1
- PZG2 PROCEDURA IN ZONA "GIALLA" 2
- PMG PROCEDURA MANUTENZIONE GENERALE DI PULIZIA, MANUTENZIONE TECNICA E VIGILANZA SOLO CON DITTE ABILITATE AD INTERVENIRE SU MCA

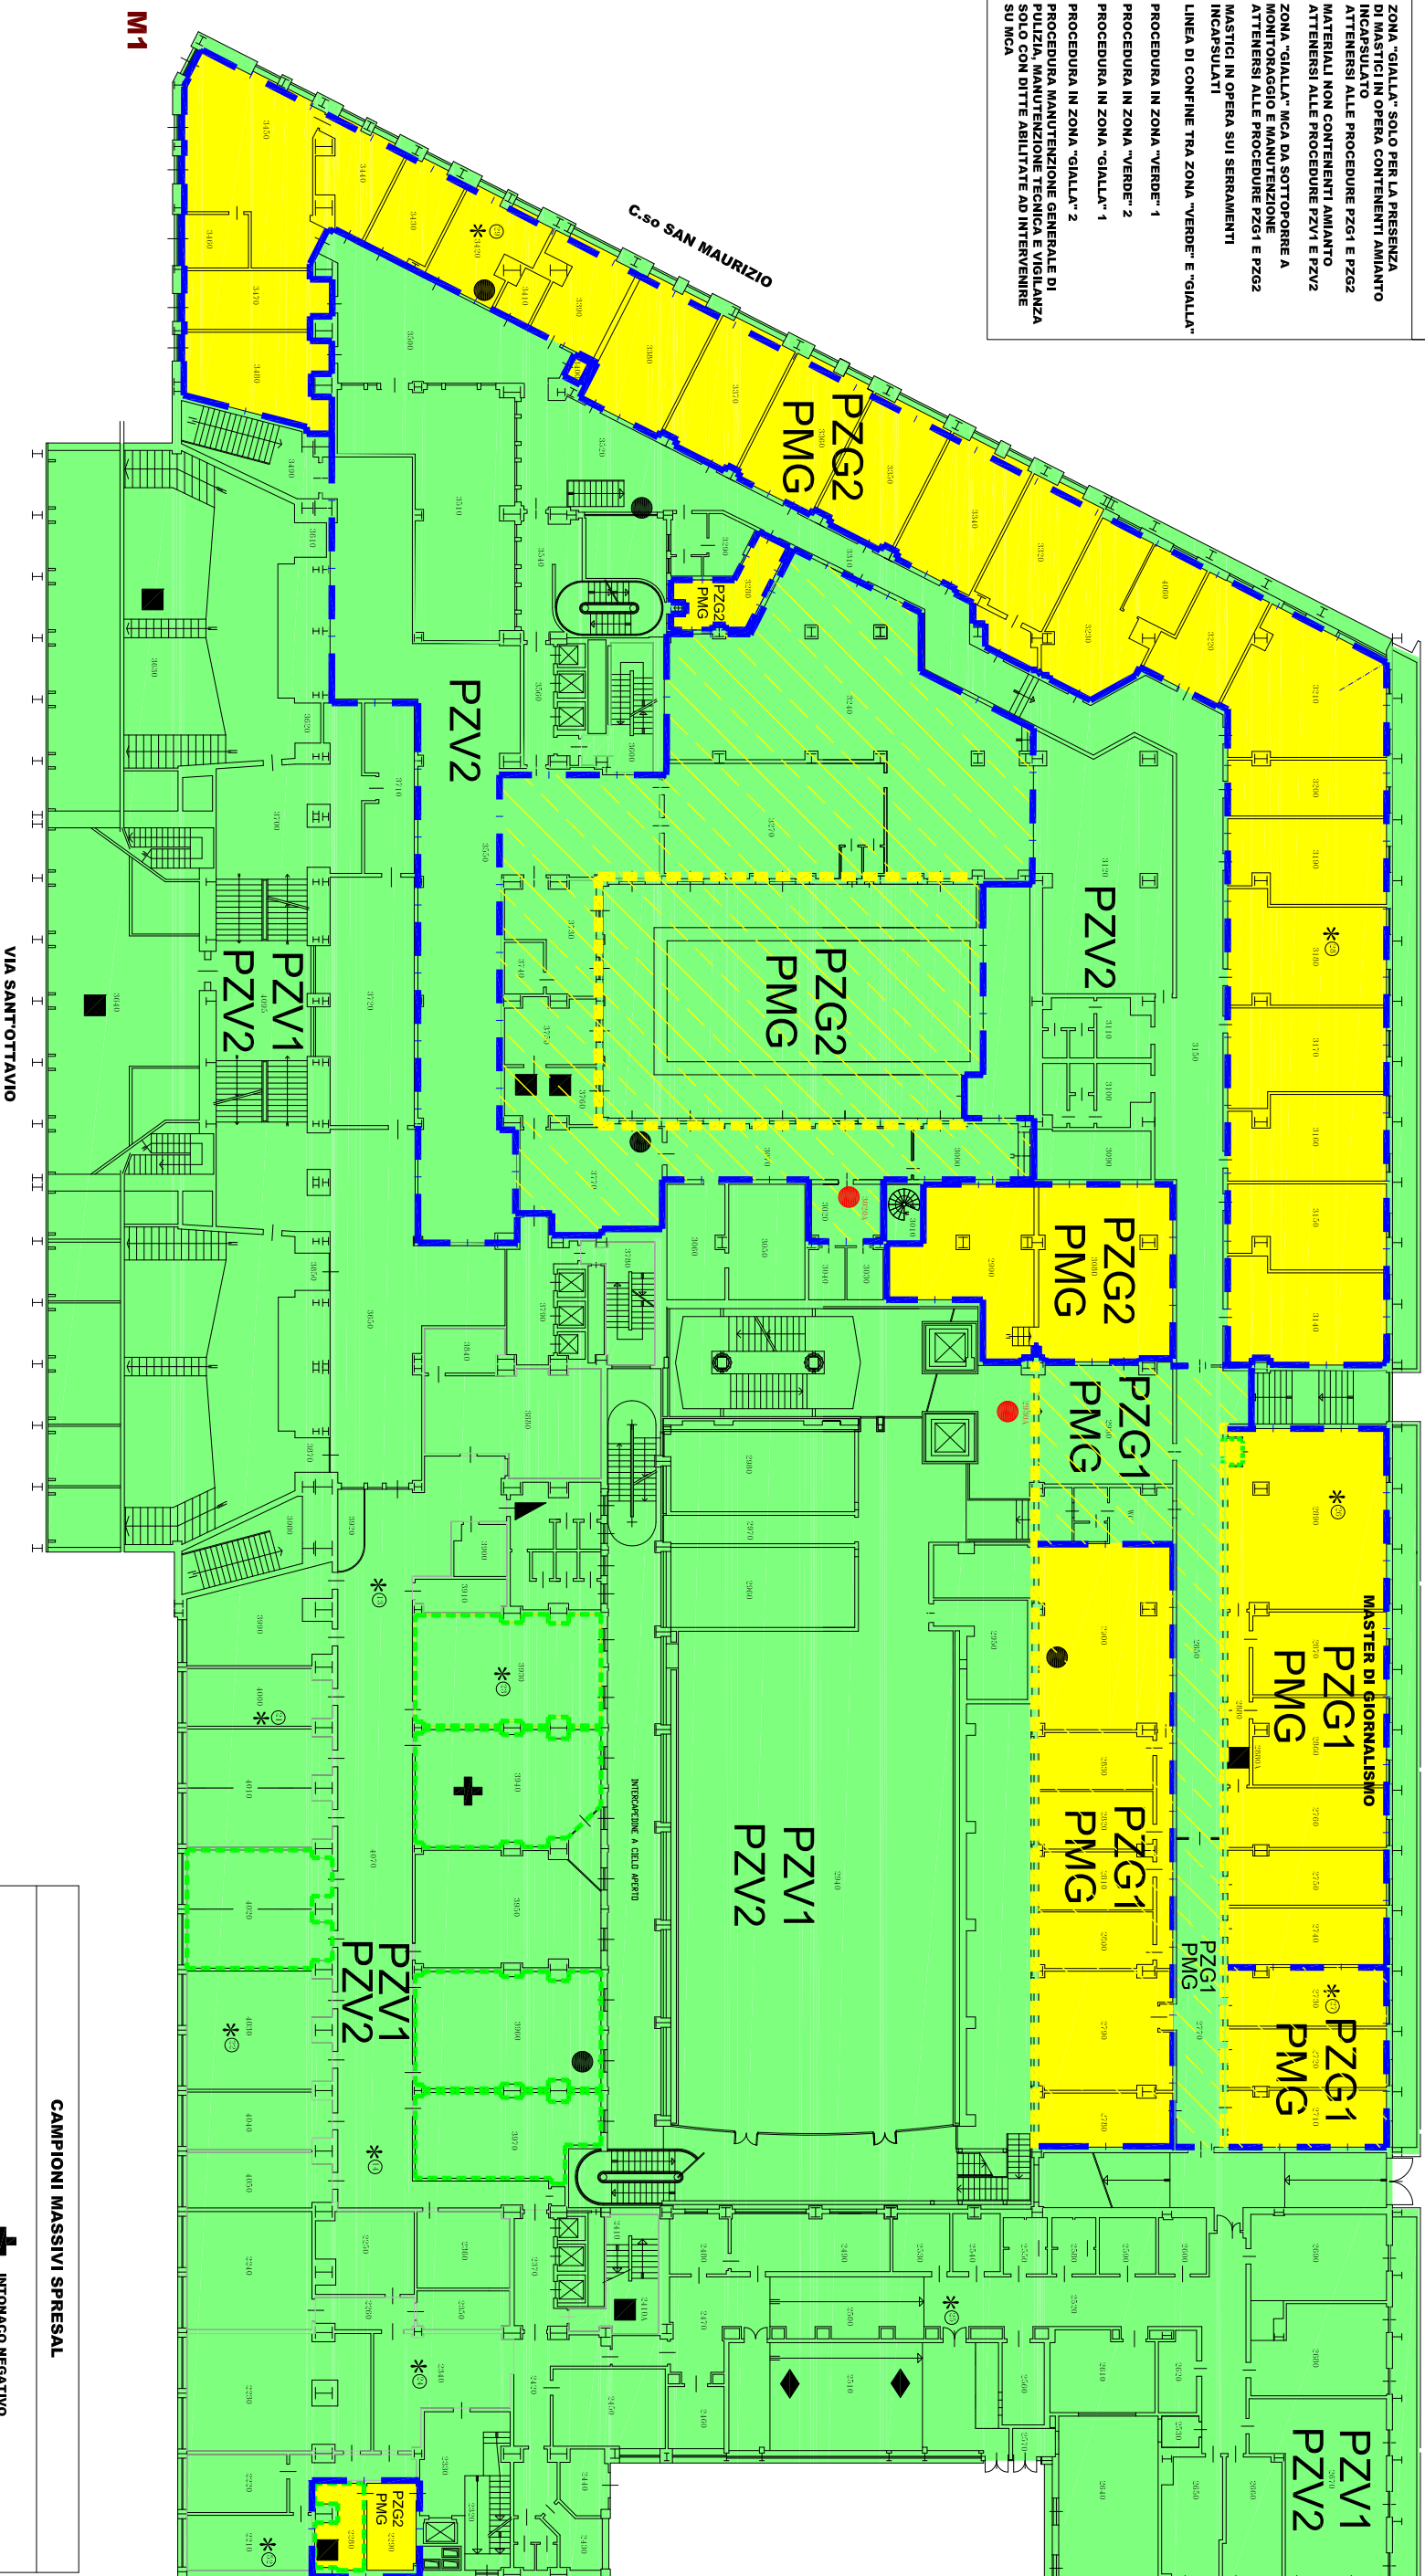

M1







 
 


M2


FACOLTÀ UMANISTICHE - PALAZZO NUOVO
PIANTA PIANO PRIMO INTERRATO
MAPPATURA DI MCA E INDICAZIONI DI
CAMPIONAMENTI MASSIVI E AERODISPERSI



 

AERODISPERSI CTO (2001)
M1-M2

PRESCRIZIONI SPRESAL	
STANZA 2280	(aula "C")
STANZA 3830	(lab. inf. "A")
STANZA 3940	(lab. inf. "A")
STANZA 3960	(aula "3")
STANZA 3970	(aula amministr.)

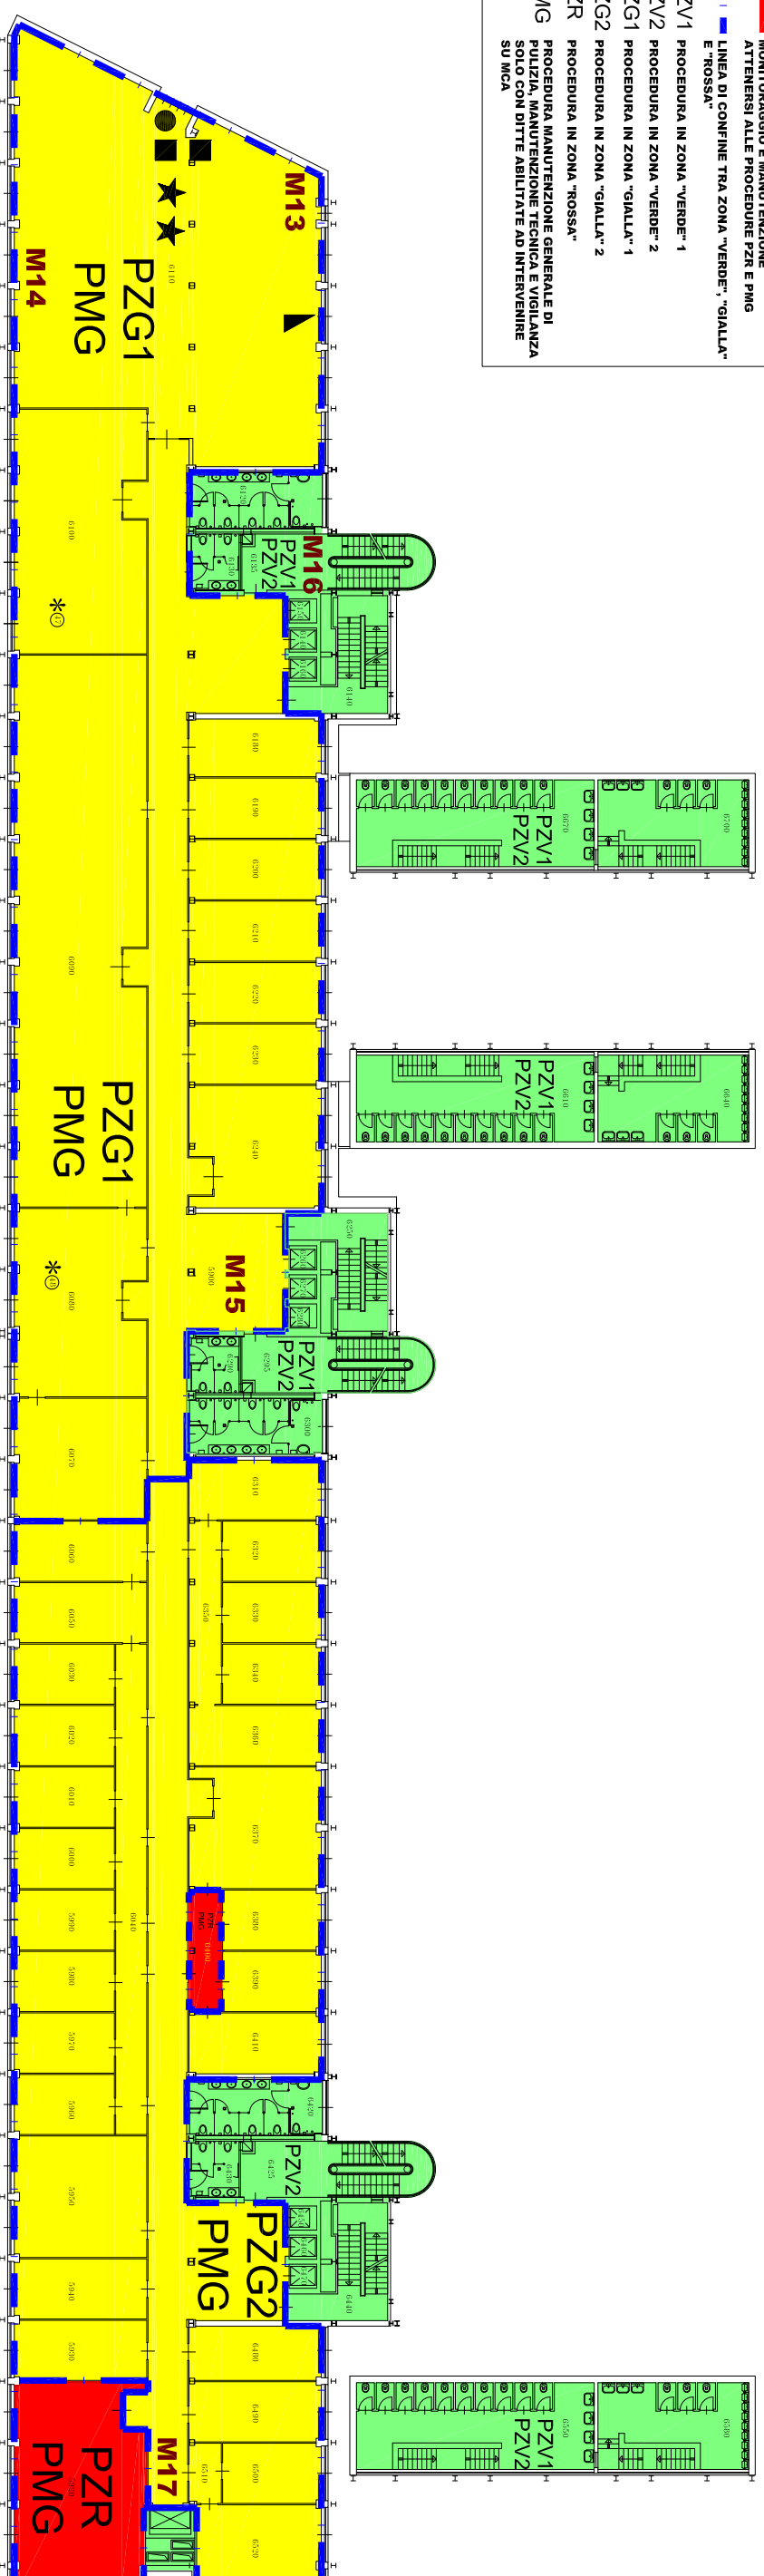CAMPIONI MASSIVI SPRESAL	
+ INTONACO NEGATIVO	
CAMPIONI MASSIVI ARPA	
● MASTICE IN OPERA SERRAMENTI POSITIVO	● MASTICE IN OPERA SERRAMENTI NEGATIVO
■ PAVIMENTO VINILICO POSITIVO	■ PAVIMENTO VINILICO NEGATIVO
◆ POLVERE ADIACENTE TRAVE SOPRA	◆ CONTROSPITTATURA NEGATIVA
★ PANNELLO NEGATIVO	★ PANNELLO NEGATIVO
▲ COIBENTAZIONE TUBAZIONE NEGATIVA	▲ COIBENTAZIONE TUBAZIONE NEGATIVA

LEGENDA	
	MATERIALI NON CONTENENTI AMIANTO ATTENERSI ALLE PROCEDURE PZV1 E PZV2
	ZONA "GIALLA" MCA DA SOTTOPORRE A MONITORAGGIO E MANUTENZIONE ATTENERSI ALLE PROCEDURE PZG2 E PMG
	ZONA "ROSSA" MCA DA SOTTOPORRE A MONITORAGGIO E MANUTENZIONE ATTENERSI ALLE PROCEDURE PZR E PMG
	LINEA DI CONFINE TRA ZONA "VERDE", "GIALLA" E "ROSSA"
	PZV1 PROCEDURA IN ZONA "VERDE" 1
	PZV2 PROCEDURA IN ZONA "VERDE" 2
	PZG1 PROCEDURA IN ZONA "GIALLA" 1
	PZG2 PROCEDURA IN ZONA "GIALLA" 2
	PZR PROCEDURA IN ZONA "ROSSA"
	PMG PROCEDURA MANUTENZIONE GENERALE DI PULIZIA, MANUTENZIONE TECNICA E VIGILANZA SOLO CON DITTE ABILITATE AD INTERVENIRE SU MCA



CAMPIONI MASSIVI ARPA	
	MASTICE IN OPERA SERRAMENTI NEGATIVO
	PAVIMENTO VINILICO NEGATIVO
	PANNELLO NEGATIVO
	COIBENTAZIONE TUBAZIONE NEGATIVA

AERODISPERSI CTO (2001)
M13-M14-M15-M16-M17

FACOLTÀ UMANISTICHE - PALAZZO NUOVO
PIANTA PIANO SECONDO
MAPPATURA DI MCA E INDICAZIONI DI
CAMPIONAMENTI MASSIVI E AERODISPERSI